


34 STP

 

untere Ebene

69/68

69/44

69/70

Gar

Gar

Gar

75

Gths

Whs

74

73


72

Gar

Index	Nr.	Revisionsdatum	Änderungen	Gez.


Legende	Hinweise	Umbau	Symbole
		Bestand	OK Fertigfußboden
		Abbruch	OK Rohboden
		Neubau	OK Rohboden
		Achse	OK Rohboden

Plan	Stellplätze EG	12
Stand	A0 x 1,5 1:100 ±0,00 = +781.1 m.ü.N. 12.02.25	
Format	Maßstab	Datum

 


mittlere Ebene


69/68

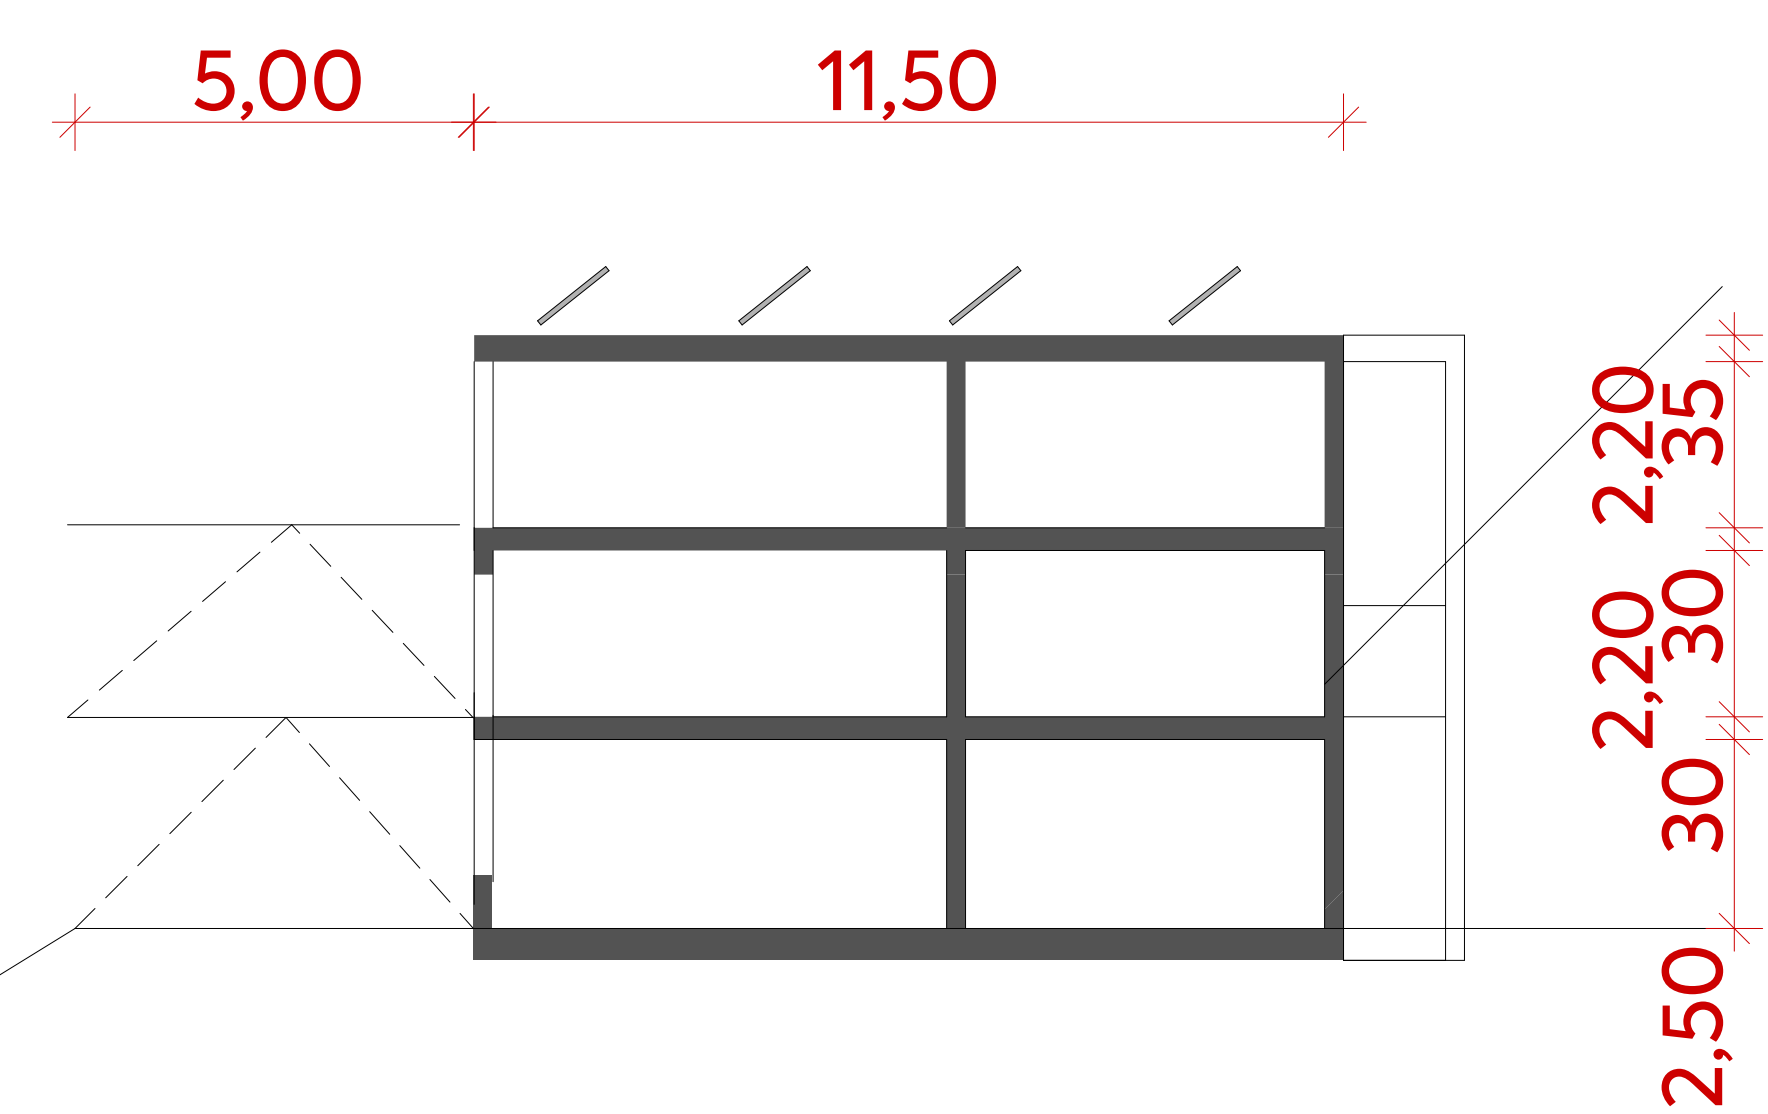

Schnitt

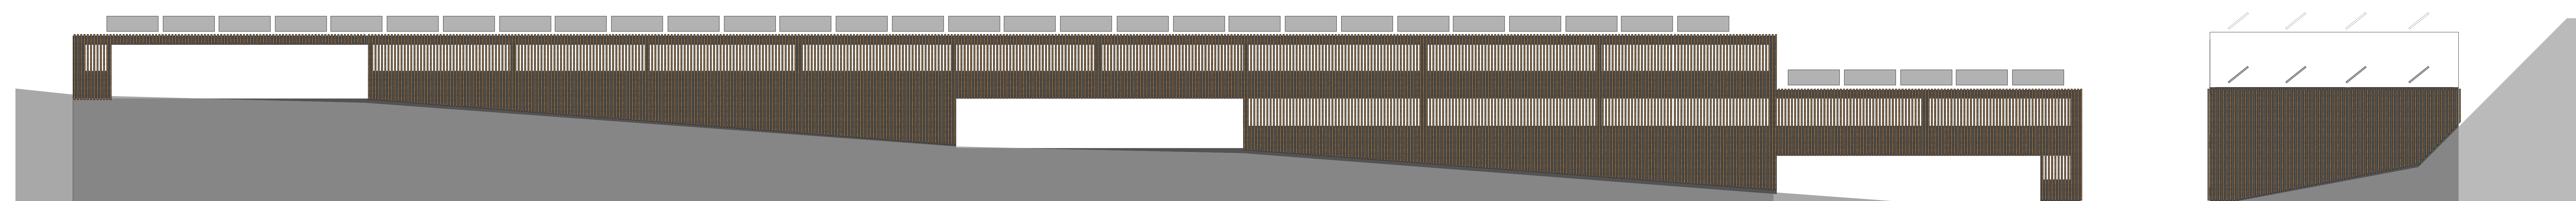

Ansicht Straßenseite

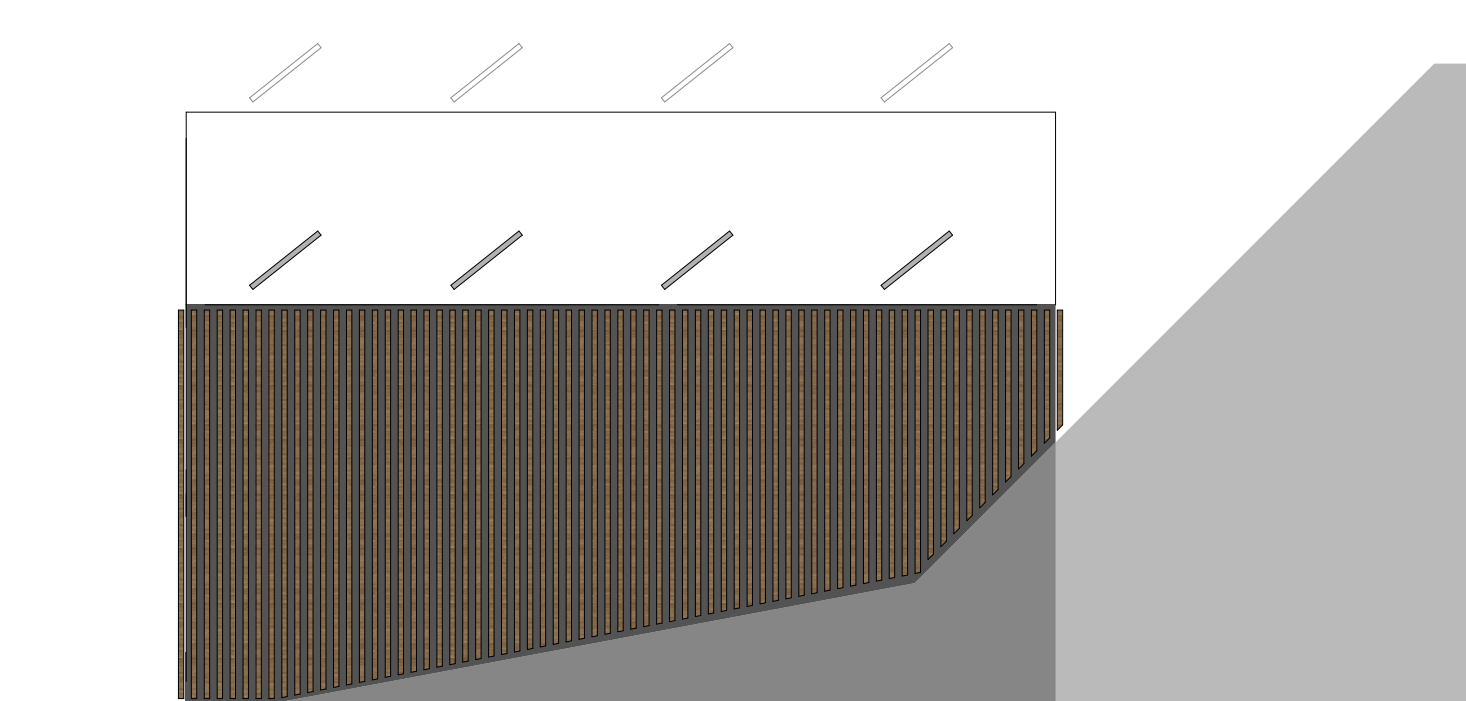


Ansicht Gebäudeseite

Index	Nr.	Revisionsdatum	Änderungen	Gez.


Legende	Hinweise	Umbau	Symbole
		Bestand	OK Fertigfußboden
		Abbruch	OK Rohboden
		Neubau	
		Achse	

Plan	Stellplätze 1.OG/ Ansicht	13
Stand	A0 x 1,5 1:100 ±0,00 = +781.1 m.ü.N. 12.02.25	
	Format Maßstab Ausgangskote Datum	

Projekt: Sanatorium St. Blasien | Bestand | Mühlenlinder Straße 4 | 78637 St. Blasien
Auftraggeber: Besitzgesellschaft St. Blasien GmbH | Straße der Freundschaft 17 | 06686 Lützen
Architekt: Büro Voigt | Gleisstraße 5b | 04229 Leipzig | T 0341 590 55 00 | mail@buero-voigt.de

 

Aufsicht

 

obere Ebene

Index	Nr.	Revisionsdatum	Änderungen	Gez.

Legende	Hinweise	Umbau	Symbole
		Bestand	+1.00 OK Fertigfußboden
		Abbruch	-1.00 OK Fertigfußboden
		Neubau	+1.00 OK Rohboden
		Achse	-1.00 OK Rohboden

Plan	Stellplätze 2.OG/ Aufsicht	14
Stand	A0 x 1,5 1:100 ±0.00 = +781.1 m.ü.N. 12.02.25	
Format		
Maßstab		
Ausgangskode		
Datum		

Projekt: Sanatorium St. Blasien | Bestand | Mühlenlinder Straße 4 | 78637 St. Blasien
Auftraggeber: Besitzgesellschaft St. Blasien GmbH | Straße der Freundschaft 17 | 06686 Lützen
Architektur: Büro Voigt | Gleisstraße 5b | 04229 Leipzig | T 0341 590 55 00 | mail@buero-voigt.de